


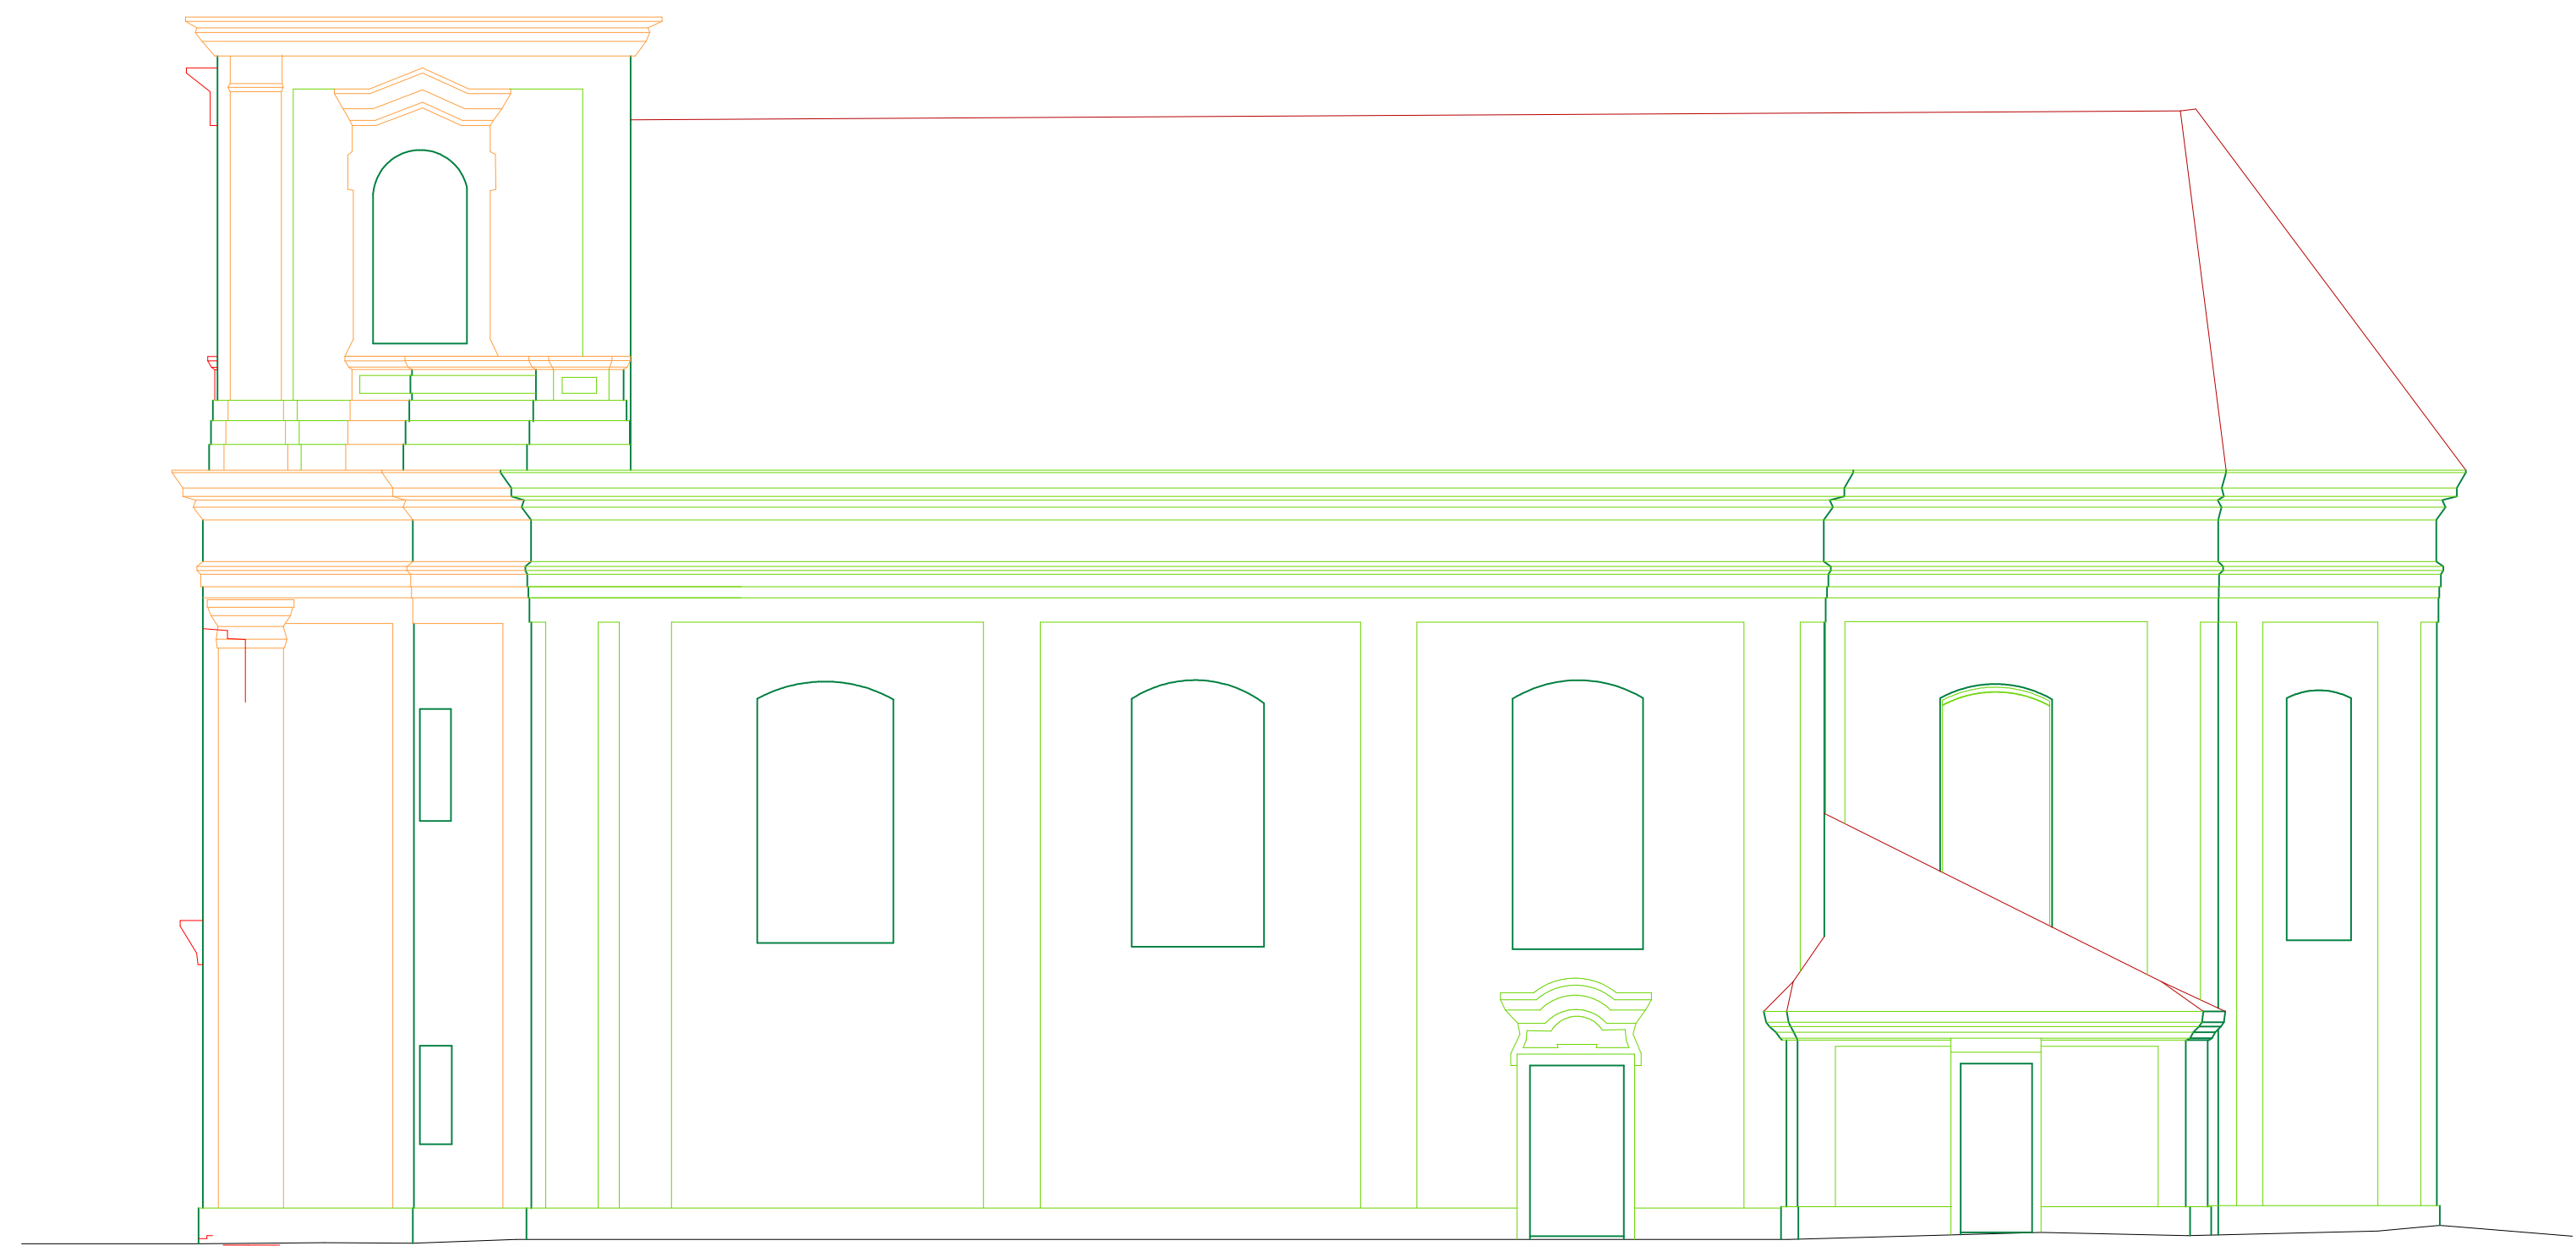

FASÁDA JIŽNÍ