


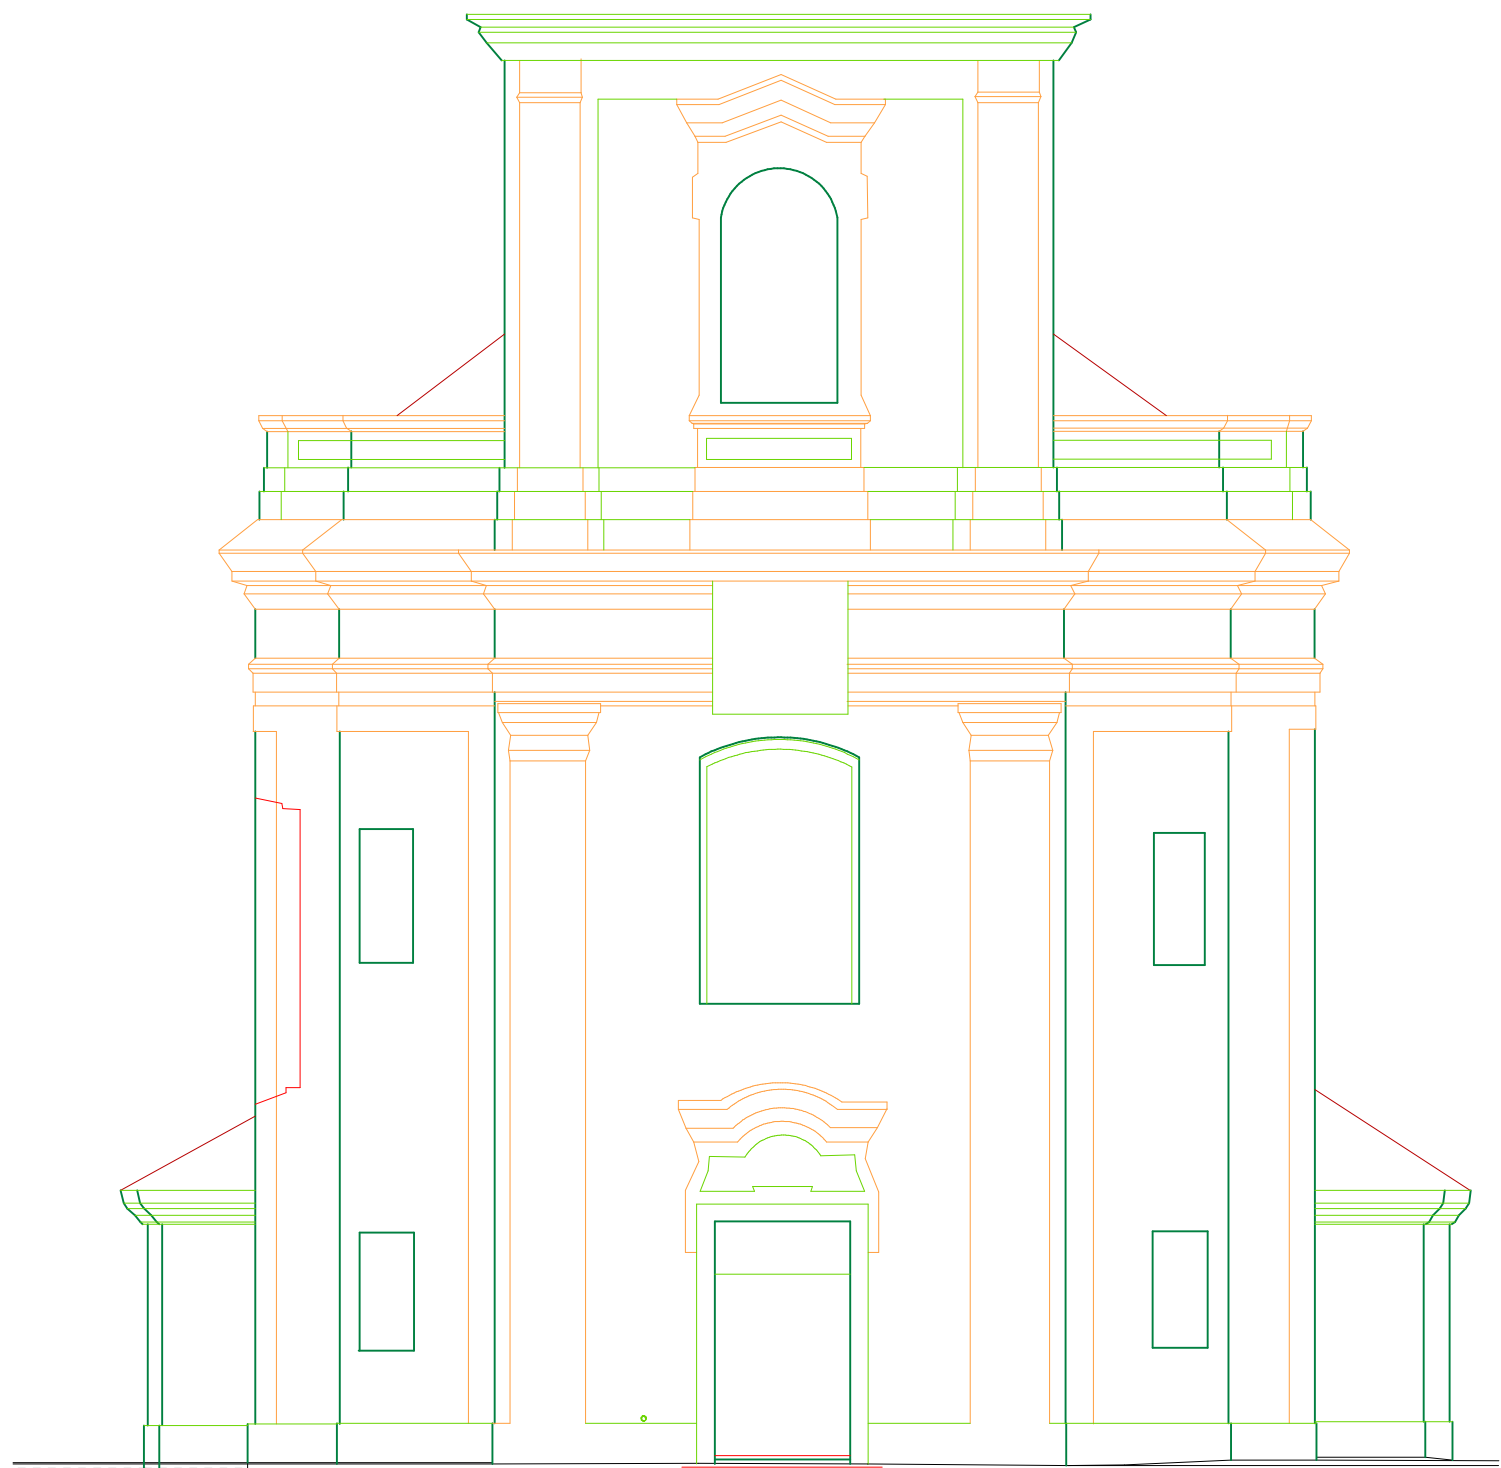

FASÁDA ZÁPADNÍ

LEGENDA:

- HLAVNÍ BLOKY
- PRVKY FASÁDY
- BARVNÉ PRVKY FASÁDY
- POMOCNÉ HLOUBKY
- TERÉN - MĚŘENO U PATY KOSTELA
- ZASTŘEŠENÍ (POMOCNÉ SCHEMA)